

Agenzia delle Entrate
CATASTO FABBRICATI
Ufficio Provinciale di
Lecce

Dichiarazione protocollo n. LE0255413 del 08/08/2014

Planimetria di u.i.u. in Comune di Nardo'

Via Lecce

civ. SNC

Identificativi Catastali:


Sezione:
Foglio: 89
Particella: 110
Subalterno: 30

Compilata da:

Iscritto all'albo:

Prov:

Scheda n. 1 Scala 1:200

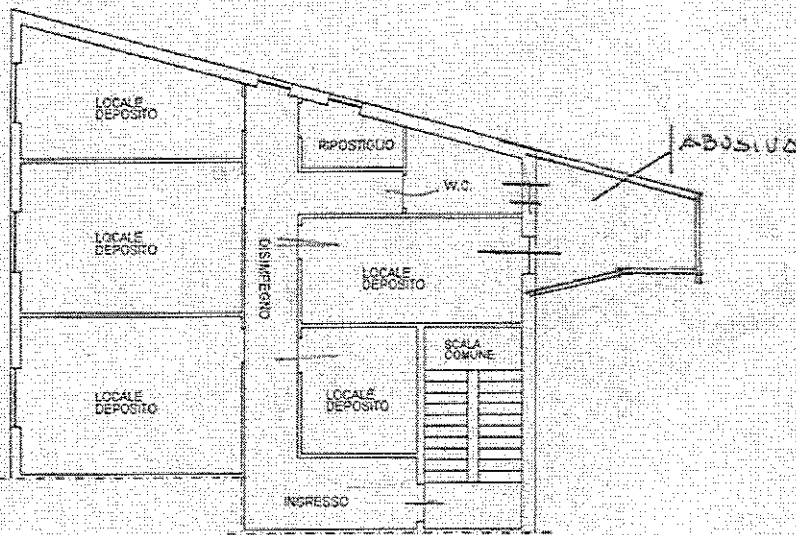

PIANTA PIANO PRIMO
H media = 3,00
Scala 1:200



VIA LECCE SNC piano: 1;

Ultima Planimetria in atti