

MOD. AN (CEU)

1:100

800


MINISTERO DELLE RIFORME
DIPARTIMENTO DEL TERRITORIO
CATASTO EDILIZIO URBANO (RD.L. 13-4-1939, n. 652)



Planimetria di u.i.u. in Comune di **NARDO** via **PROVINCIALE** **TR. LECCO** CIV.

ANNO 1970
1/19 0002/04

Reg. Edilizio - Situazione al 17/02/2017 - Comune di NARDO (8842) - Foglio: 89 Particella: 116 - Subalterno 11 >
Via LECCO piano T.

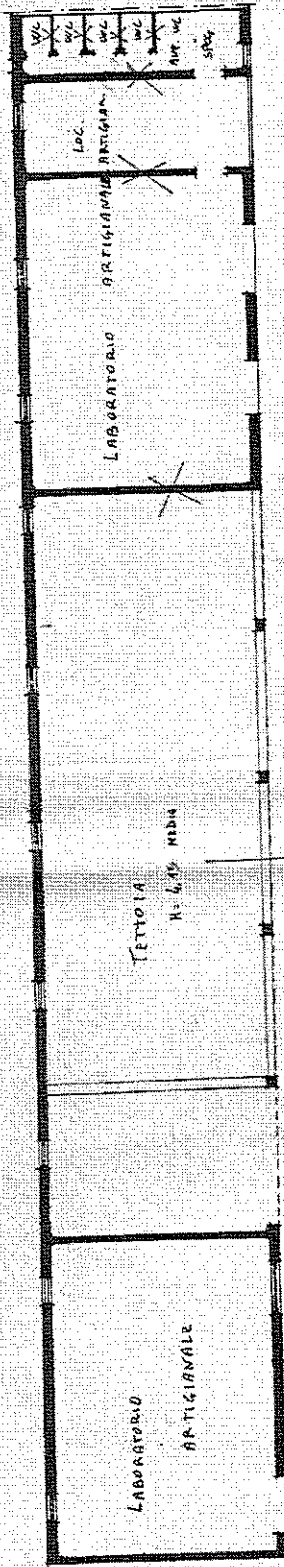

PIANO TERRA

IN ROSSO LO STATO DEI LUOGHI

ORIENTAMENTO
Nord



SCALA DI 1:200

RISERVATO ALL'UFFICIO

Dichiarazione di N.C.
Denuncia di variazione

Identificativi catastali
F. 89

Completato da

Iscritto all'Albo degli
Ingegneri della provincia di