

MODULARIO  
F. rlg. rend. 487




MINISTERO DELLE FINANZE  
DIREZIONE GENERALE DEL CATASTO E DEI SS.TT.EE.  
**CATASTO EDILIZIO URBANO** (RDL 13-4-1939, n. 652)


MOD. BN I

LIRE  
250


Planimetria di u.i.u. in Comune di MEDESANO via CARNEVALA civ. ....

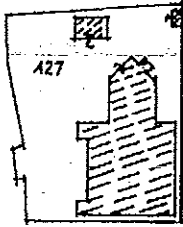

PLANIMETRIA CATASTALE 1:2000  
N.C.T. COMUNE DI MEDESANO  
FOGLIO 10 PART. 127

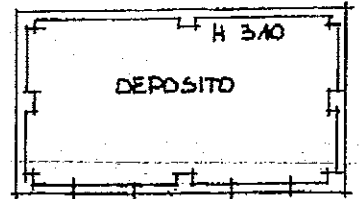


PIANO TERRA

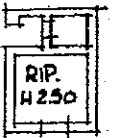


PIANO TERR.

PIANO TERRA  
H VARIE

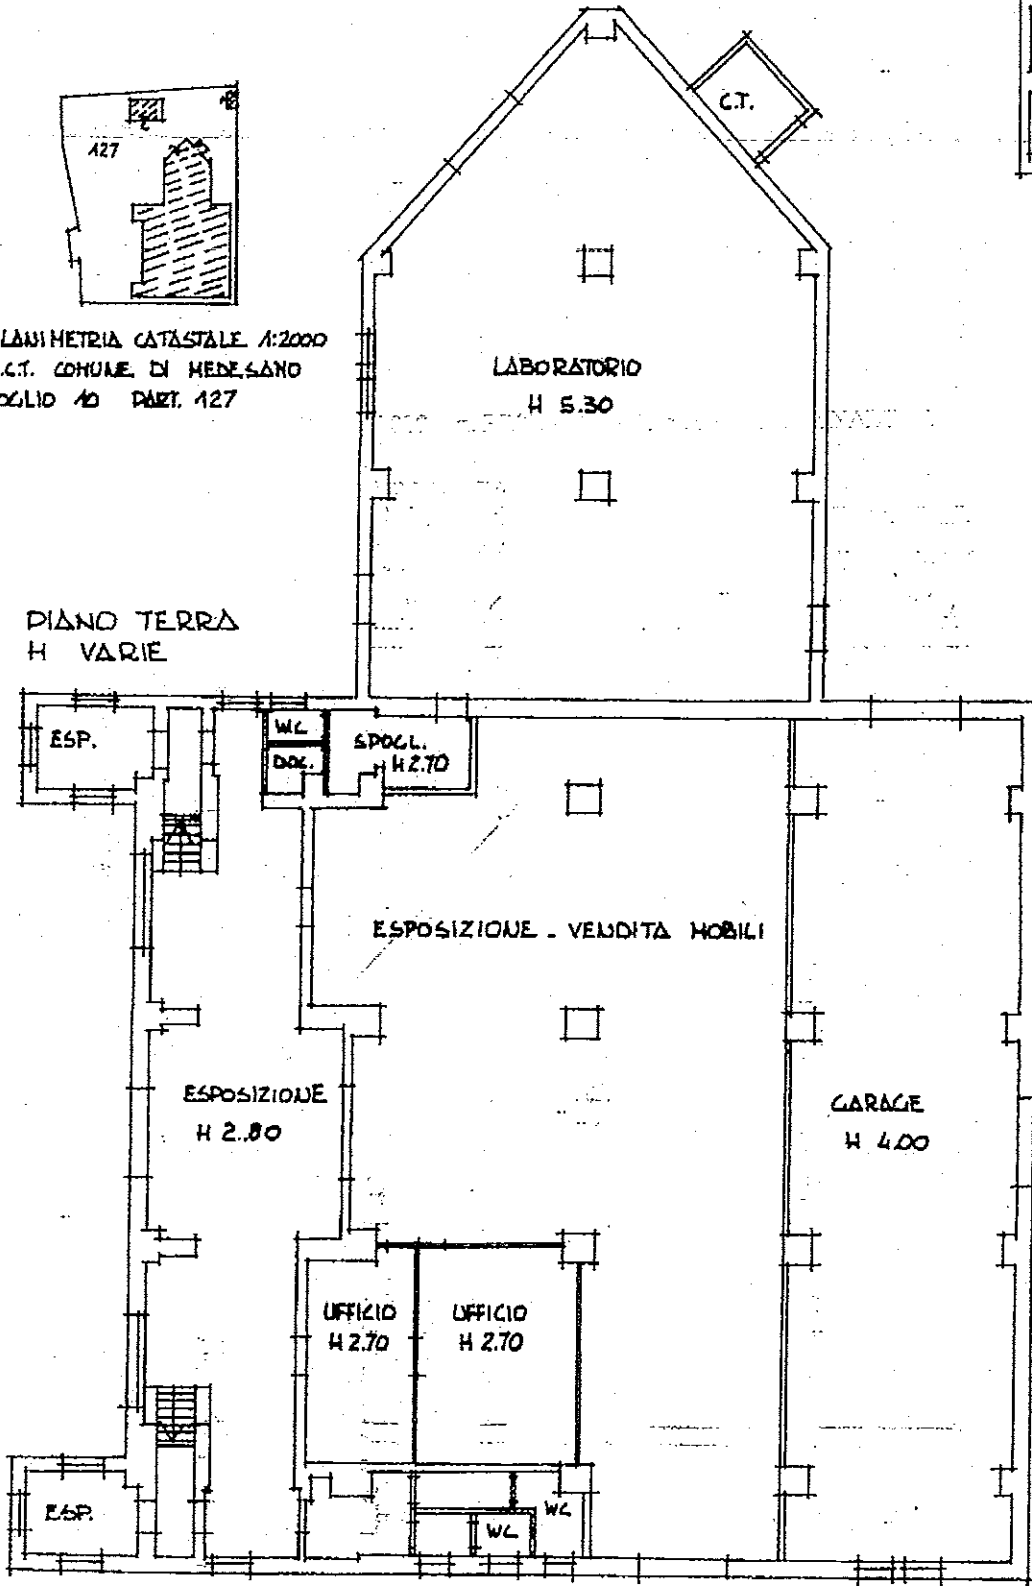

ORIENTAMENTO

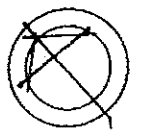

SCALA DI 1:20

Catasto dei Fabbricati - Situazione al 03/11/2010 - Comune di MEDESANO (F082) - < Foglio: 10 Particella: 757 - Subalterno 8 >  
SITUAZIONE AL 03/11/2010 - Comune di MEDESANO (F082) - < Foglio: 10 Particella: 757 - Subalterno 8 >

Dichiarazione di N.C.   
Denuncia di variazione

Compilata dal GEDM. D'ACHILLE  
(Titolo, cognome e nome)

RISERVATO ALL'UFFICIO

Ultima Planimetria in atti  
Data presentazione: 30/09/1992 - Data: 03/11/2010 - n. PR0254932 - Richiedente TRIBUNALE PR  
Tot scheda 10 - Formato di acq.: A4 (210x295) - Fatt. di scala 1/20  
F. 10 della provincia di PARMA n. 1028

ALDEA  
GEOMETRA  
PARMA

