

Agenzia del Territorio
CATASTO FABBRICATI
Ufficio Provinciale di
Lecce

Planimetria di u.i.u. in Comune di Nardo'

Provinciale Per Lecce

civ.

Identificativi Catastali:


Sezione:
Foglio: 89
Particella: 110
Subalterno: 14

Compilata da:

Iscritto all'albo:


Prov. Lecce

Scheda n. 1 Scala 1:200

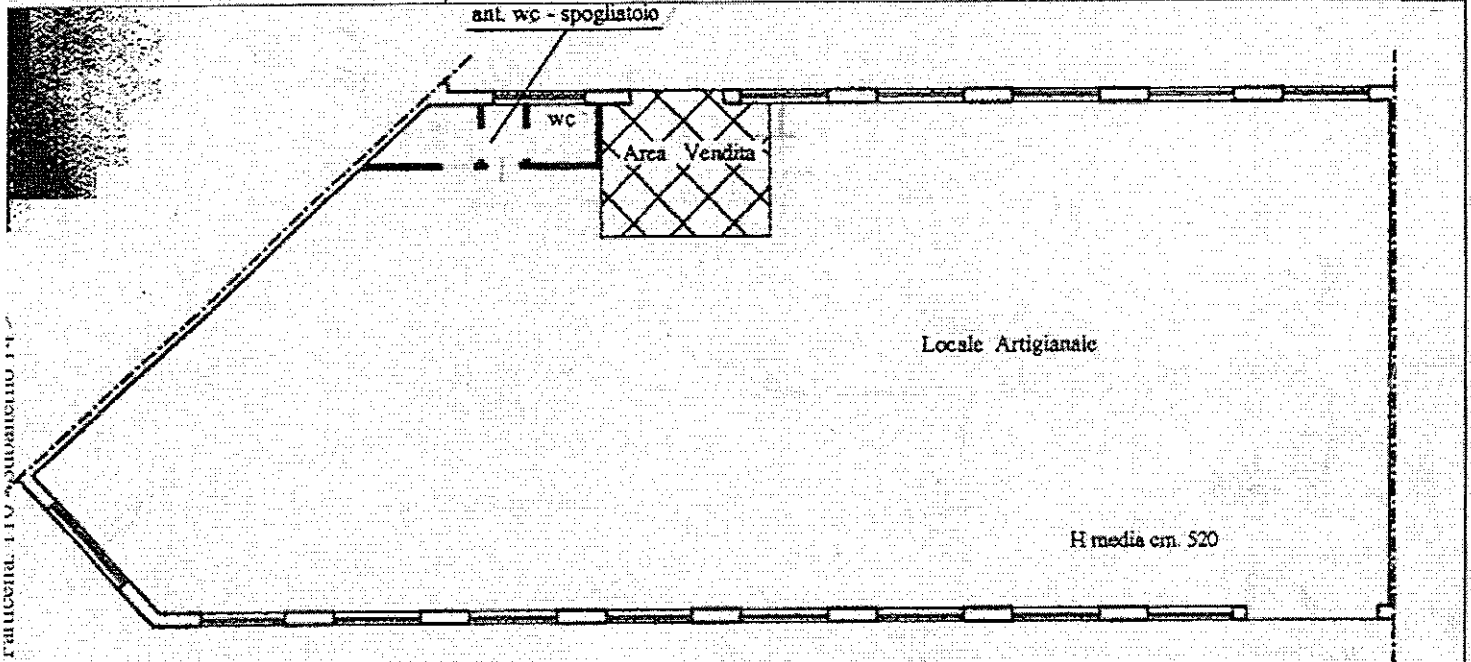

PIANO TERRA

Nord

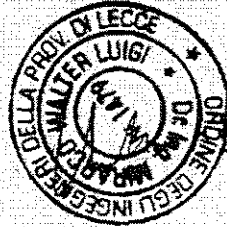

[Handwritten signature]

Catasto dei fabbricati - Situazione al 17/02/2017 - Comune di NARDÒ (LE) - S. Foglio. 89 Particella. 110 Subalterno 14 - VIA LECCE piano: T.

Ultima Planimetria in atti