


**Agenzia del Territorio  
CATASTO FABBRICATI  
Ufficio Provinciale di  
Novara**

Dichiarazione protocollo n. 196092 del 22/07/2003	
Planimetria di u.i.u. in Comune di Vinzaglio	
Cascinotti Corona	civ. 5
Identificativi Catastali:	
Sezione:	Isoritto all'albo: Geometri
Foglio:	Prov. Vercelli
Particella:	N.
Subalterno:	

Scheda n. 1      Scala 1:200

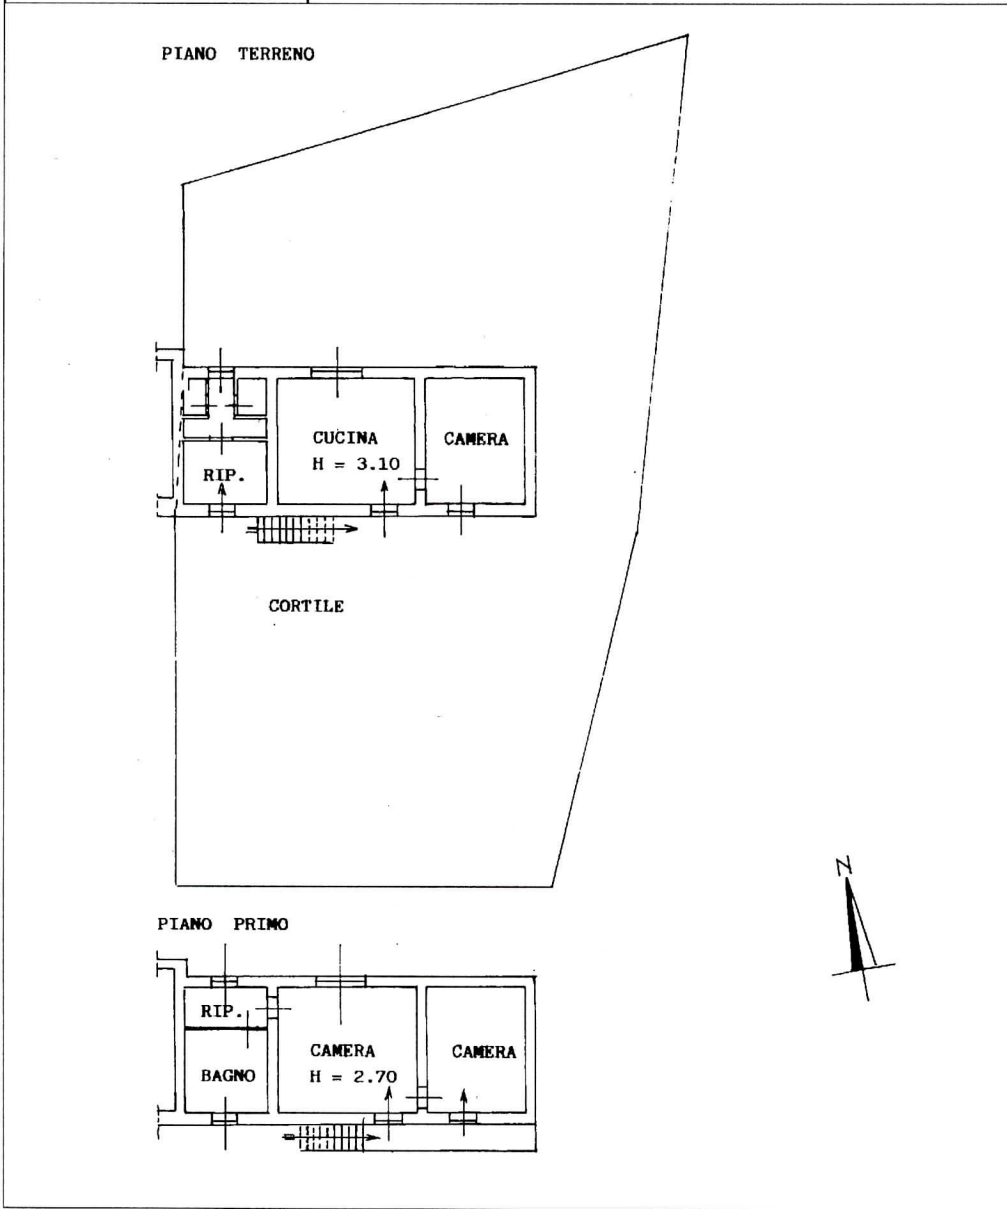

mapa 01  
- Subalterno  
- Particella:  
- Foglio  
- Comune di VINZAGLIO (M062) -  
NUCLEO CASCINOTTI CORONA n. 5 piano: T-1;