




MINISTERO DELLE REGIONI
DIPARTIMENTO DEL TERRITORIO
CATASTO EDILIZIO URBANO (RD 13-4-1950, n. 662)

RETT. 88/2002



Planimetria di u.o. in Comune di MARDE via FRATELLI PERUGINA

Comune del Palermitano - Sindaco del Comune di MARDE - Foglio 39 - Particella 119 - Subalterno 312
Via L. G. 119

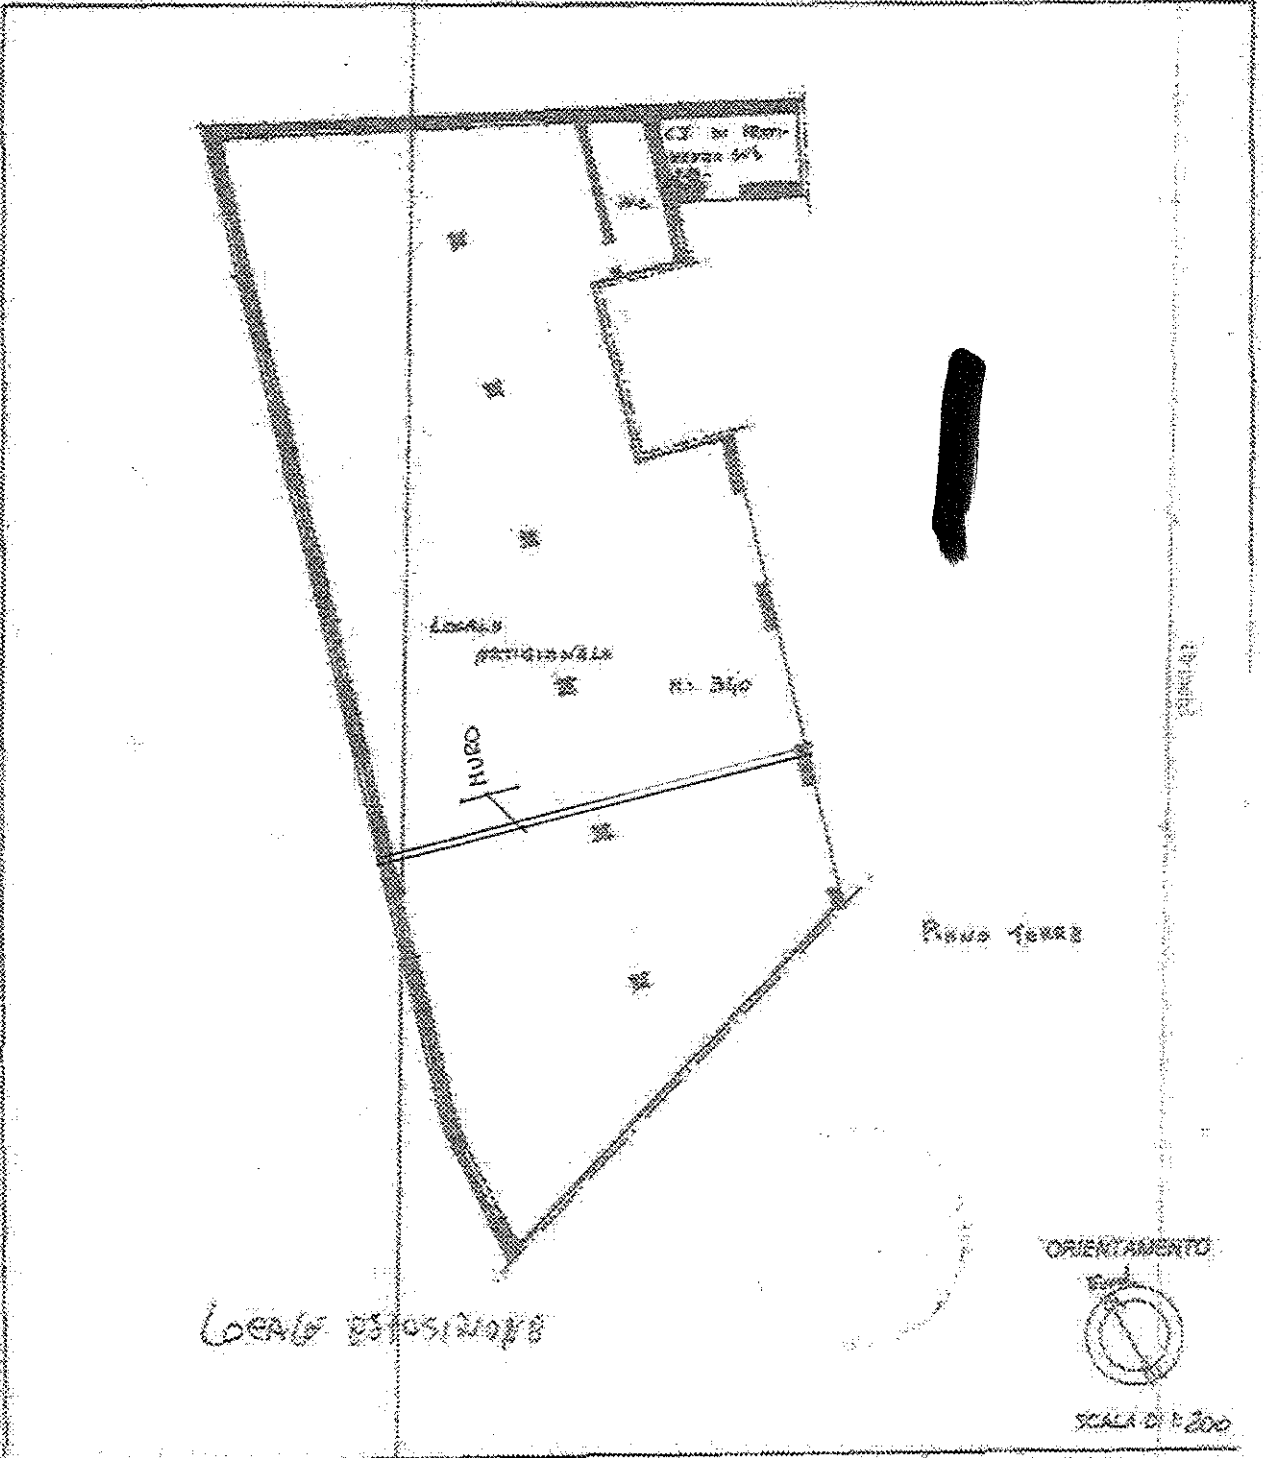

Locale espositivo

ORIENTAMENTO



Scala 1:200

<input type="checkbox"/>	<input type="checkbox"/>	<input type="checkbox"/>
<input type="checkbox"/>	<input type="checkbox"/>	<input type="checkbox"/>
<input type="checkbox"/>	<input type="checkbox"/>	<input type="checkbox"/>
<input type="checkbox"/>	<input type="checkbox"/>	<input type="checkbox"/>