
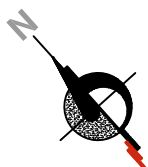


COMUNE DI CAPO D'ORLANDO

CONTRADA VINA
FOGLIO 13 PARTICELLA 47 SUB 7
PLANIMETRIA

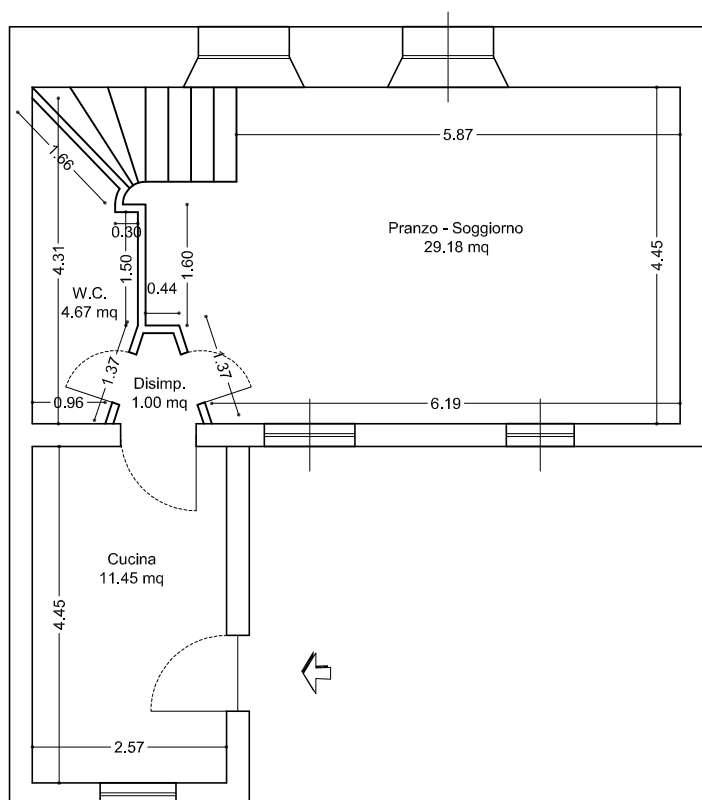



PIANO TERRA
h= 3.10

SCALA 1:100



COMUNE DI CAPO D'ORLANDO

CONTRADA VINA
FOGLIO 13 PARTICELLA 47 SUB 7
PLANIMETRIA

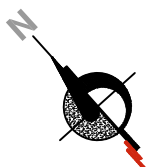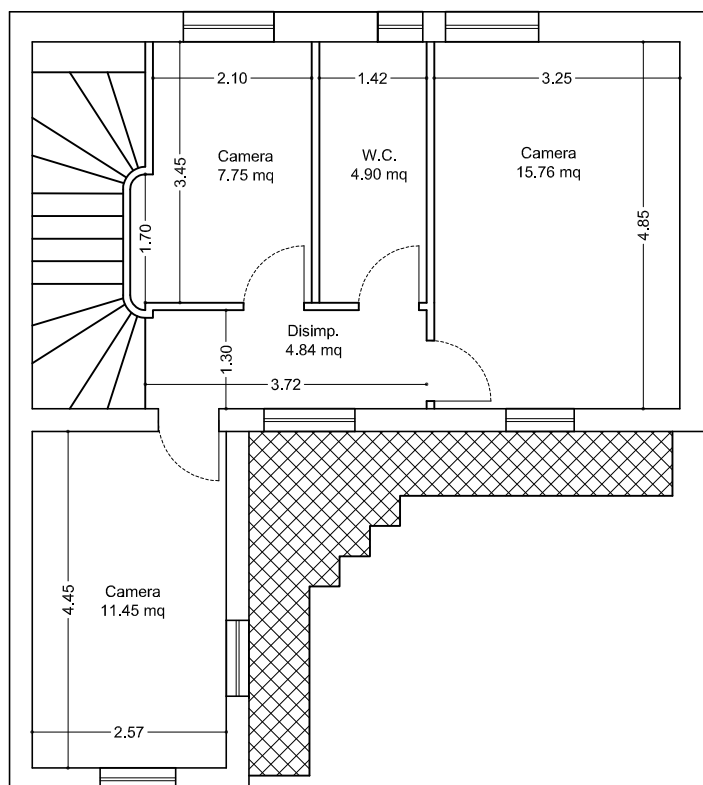

PIANO PRIMO
h= 3.10

SCALA 1:100

